

EH

**Objet** : Modification du Plan Local d'Urbanisme

Madame,  
Monsieur,

J'ai l'honneur de vous informer qu'une modification du Plan Local d'Urbanisme de la commune de FONTOY sera engagée prochainement.

Cette modification portera essentiellement sur les points suivants :

- Découpage de la zone Ue en zones Ue et Ub dans le secteur du collège Marie Curie – rue de Verdun (voir plans joints).
- Mise à jour du règlement de la zone U.


Nous profiterons également de la modification du PLU, pour publier ce document sur le Géoportail de l'urbanisme.

Aussi, Je vous informe qu'une réunion de présentation du projet, à laquelle vous serez convié, sera organisée courant novembre 2019, en mairie de FONTOY.

Veillez agréer, Madame, Monsieur, l'expression de mes sentiments distingués.

Le Maire

H.BOGUET

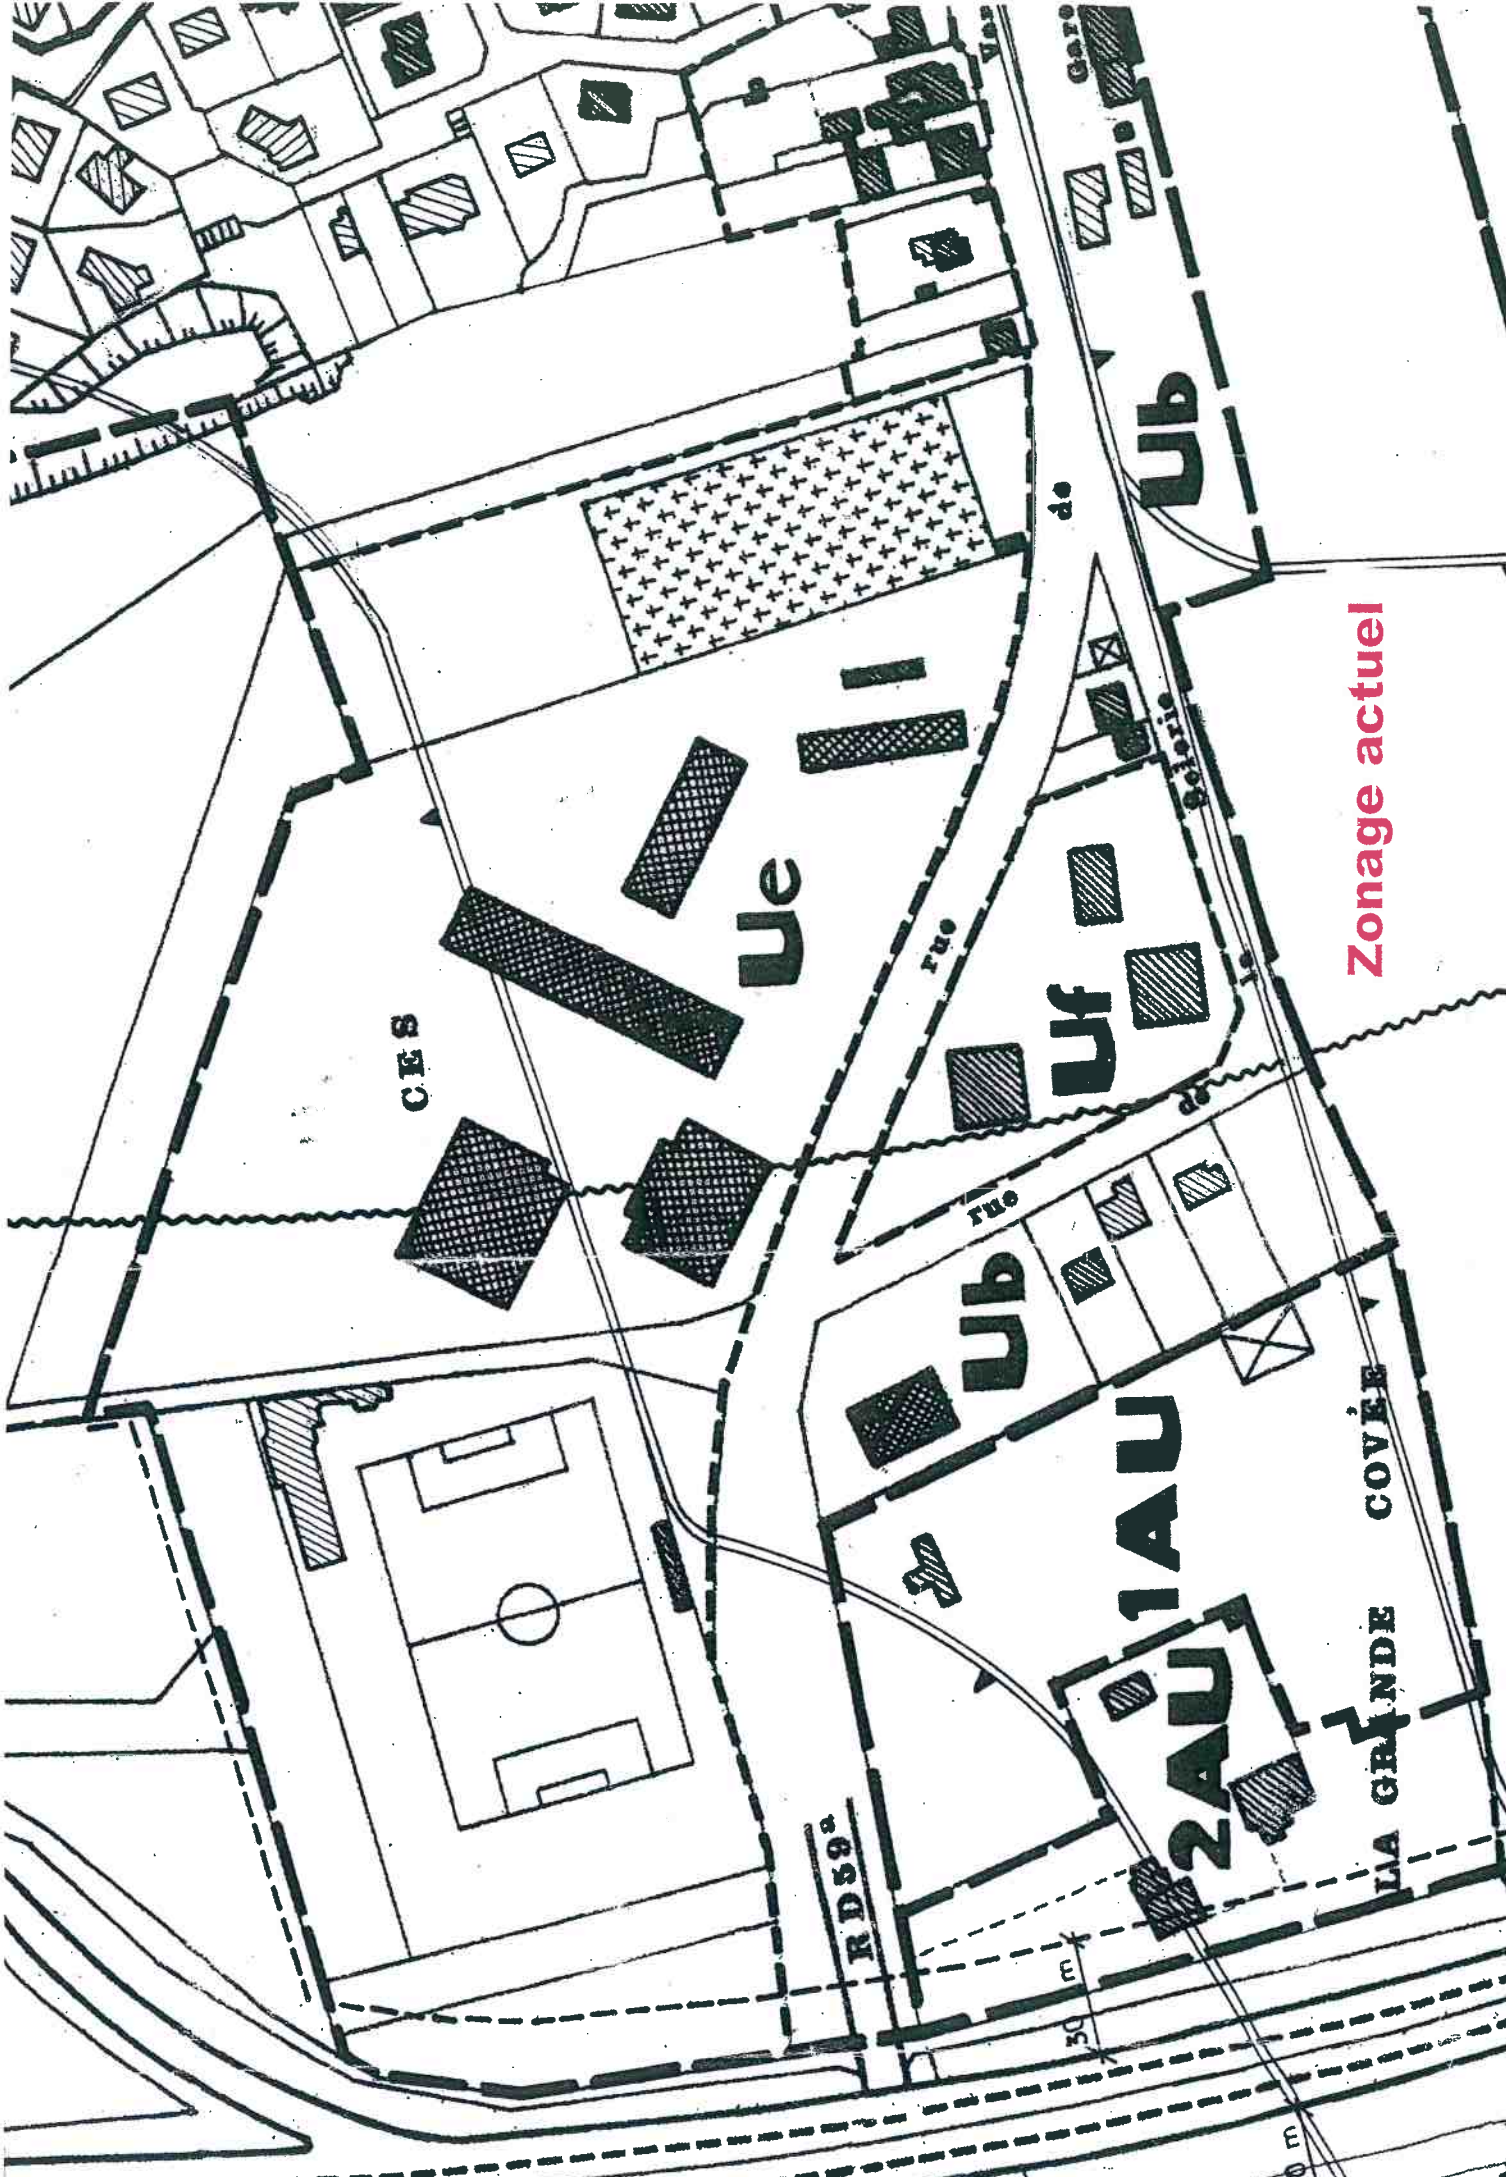


Zonage actuel

RD 59

30 m

E

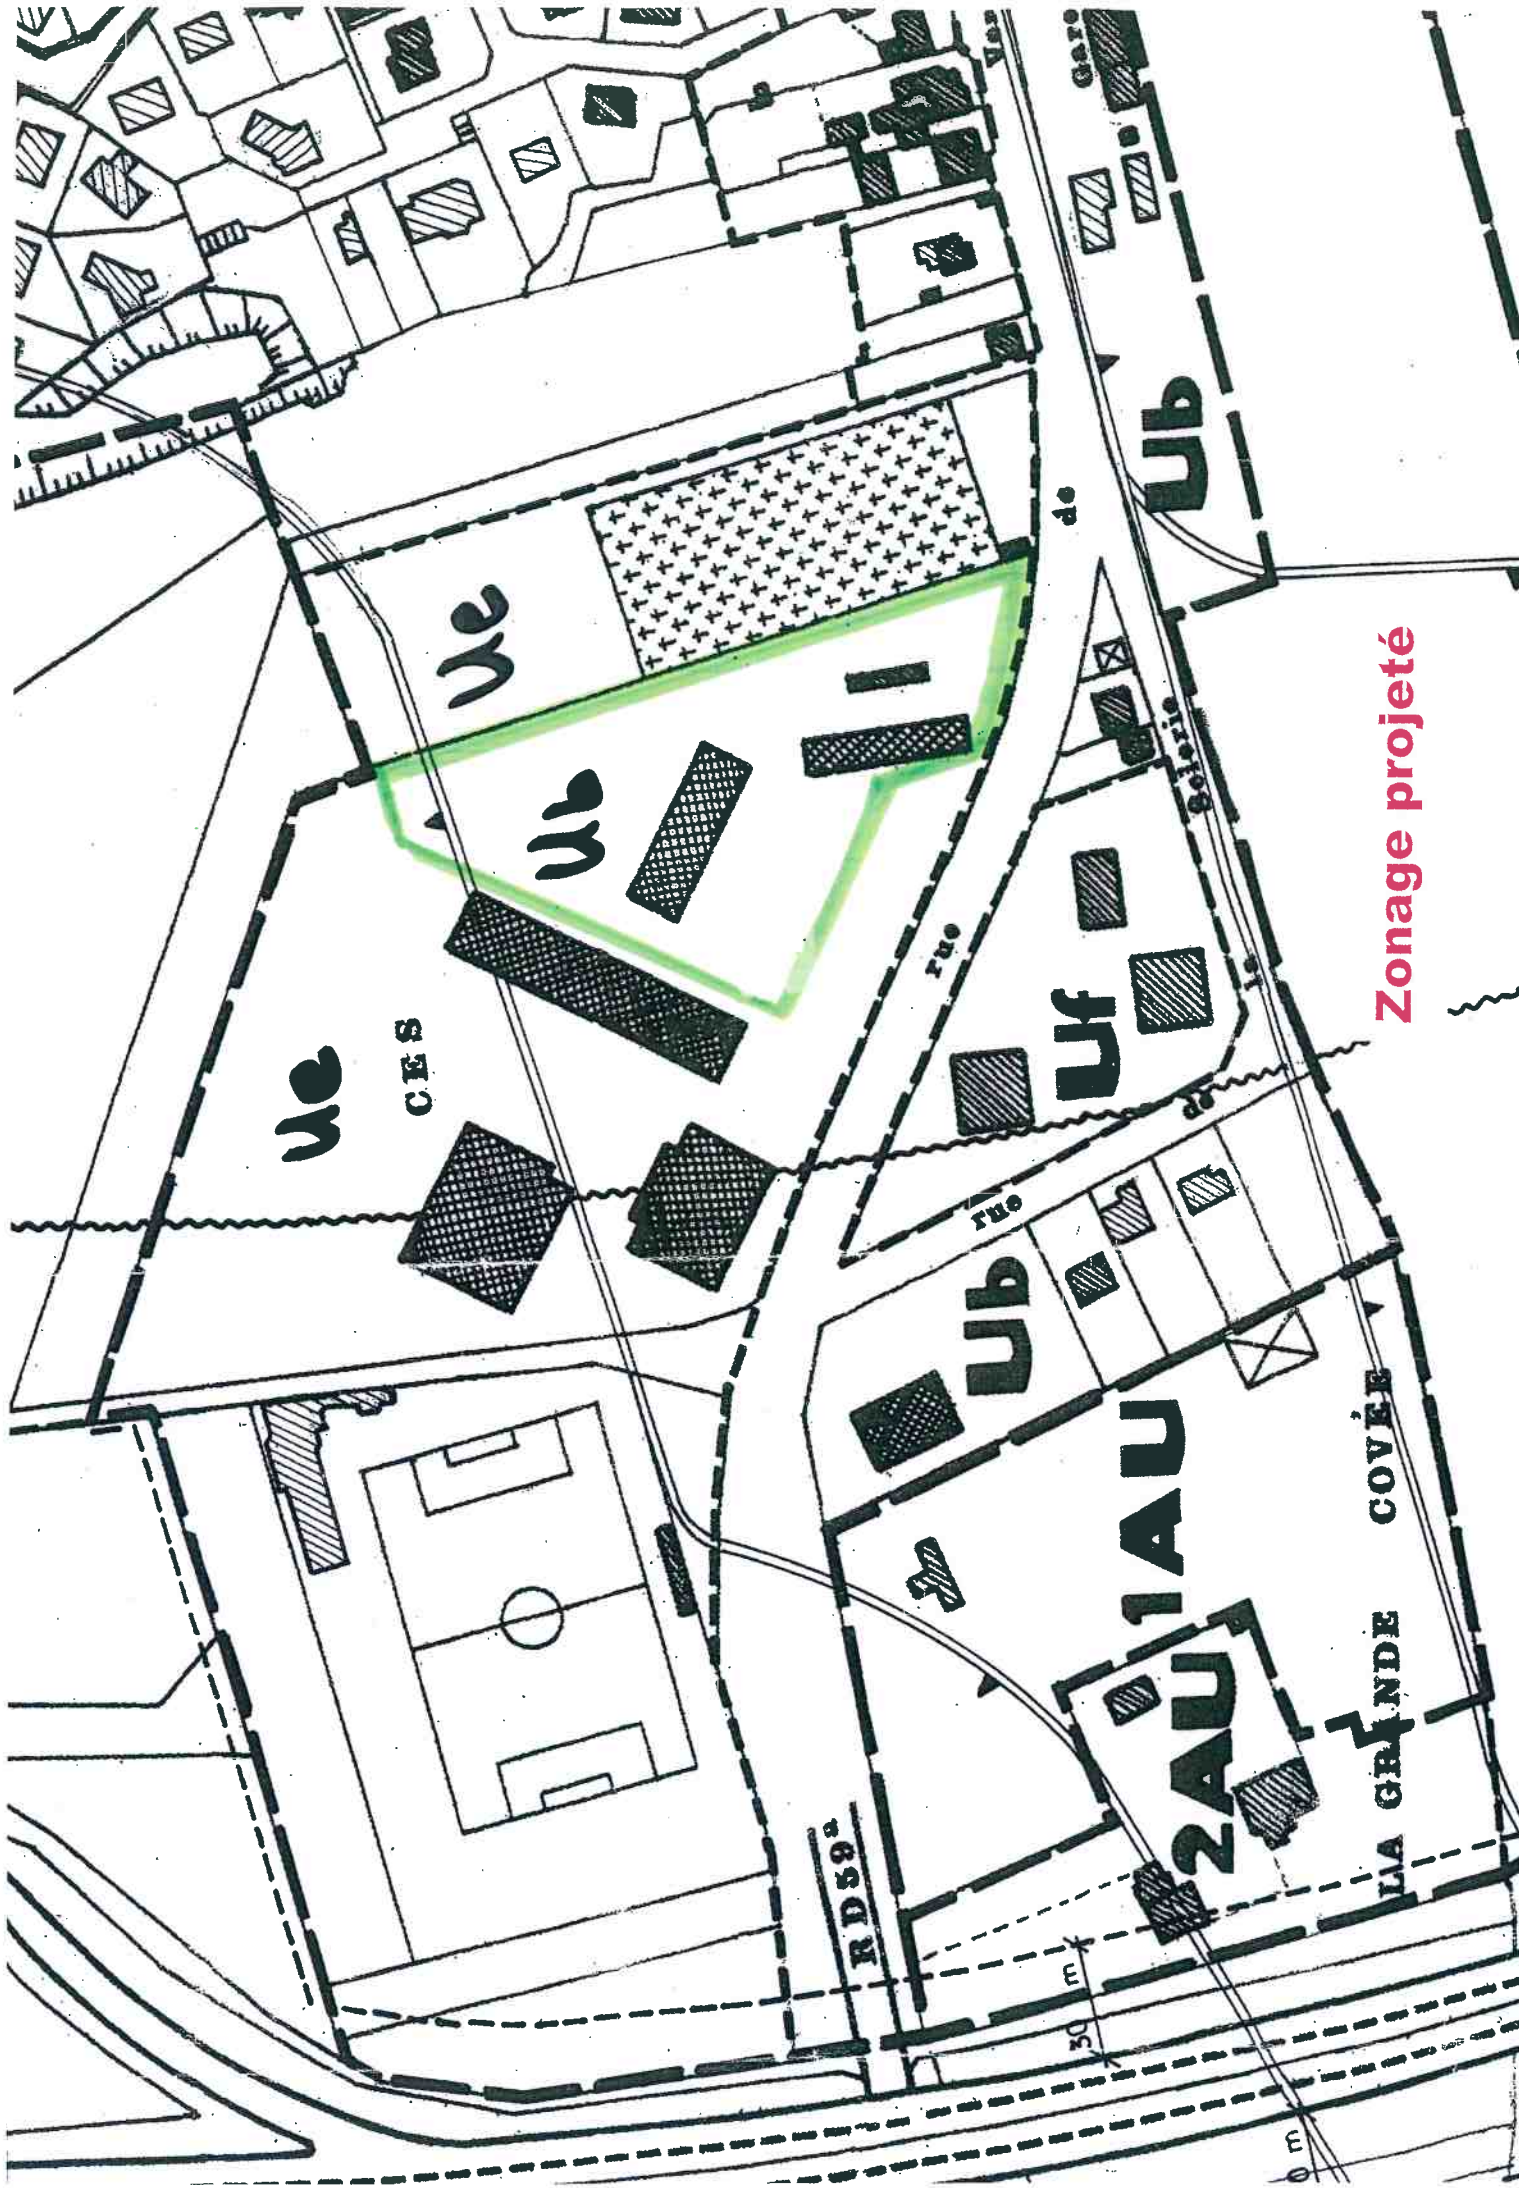

Zonage projeté